



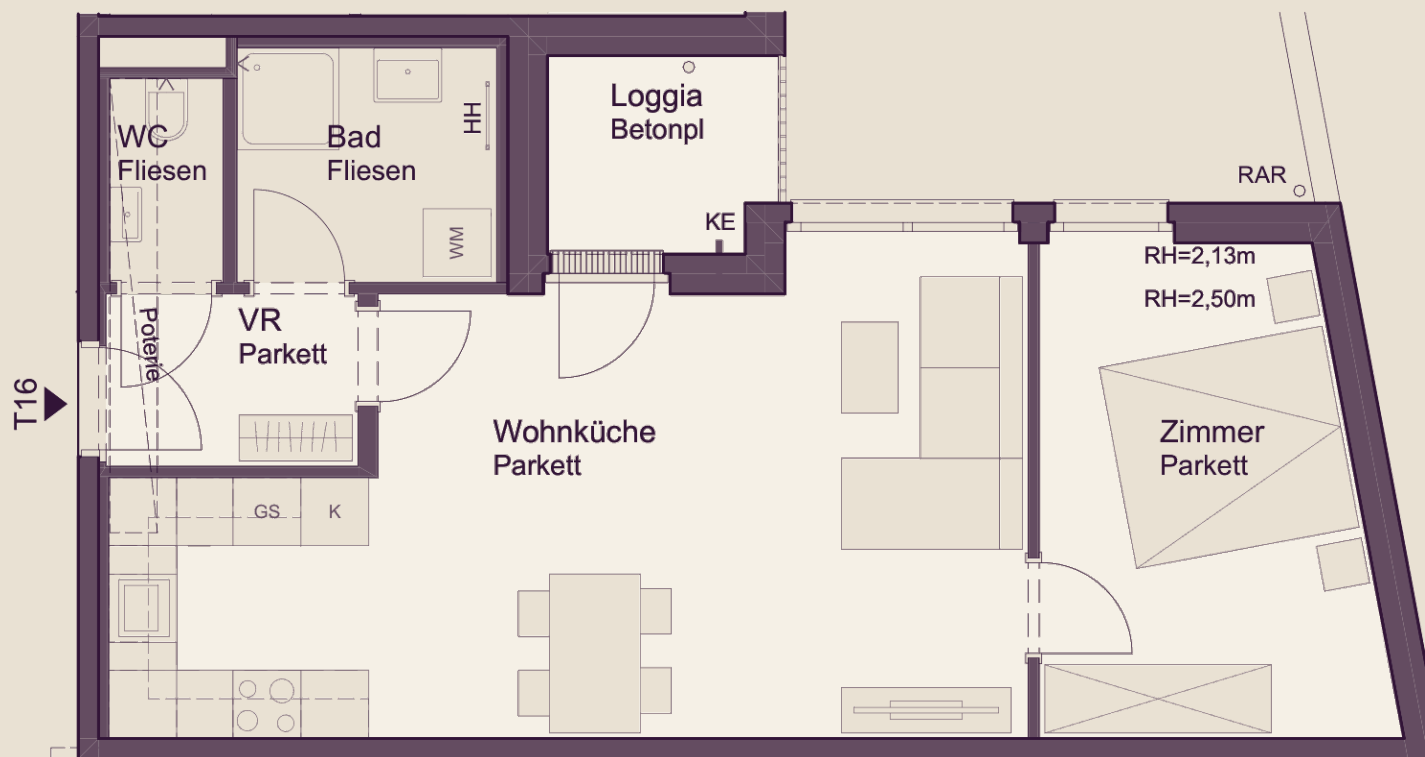

RÄUME

VR Parkett	3,39 m ²
WC Fliesen	1,80 m ²
Bad Fliesen	4,75 m ²
Wohnküche Parkett	29,30 m ²
Zimmer Parkett	12,43 m ²
Loggia Betonpl	3,42 m ²
Wohnnutzfläche	51,67 m ²
Gewichtete Wohnnutzfläche	55,50 m ²
Freifläche (Loggia)	3,42 m ²
Kellerabteil	2,07 m ²

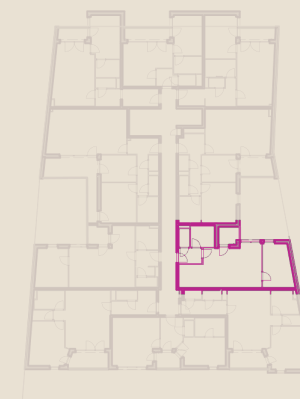

Diese Wohnung im 1. Obergeschoß

PH	Parapethöhe in m	RH	Raumhöhe 2,50*	RAR	Regenablaufrohr
WM/GS	Waschmaschine / Geschirrspüler	KL	Klimaanlage	HH	E-Handtuchheizkörper
KE	Kemperventil	<	mechanische Lüftung	abgehängte Decke/ Poterie	



Norden

0 – 2 m · Maßstab ca. 1:70