



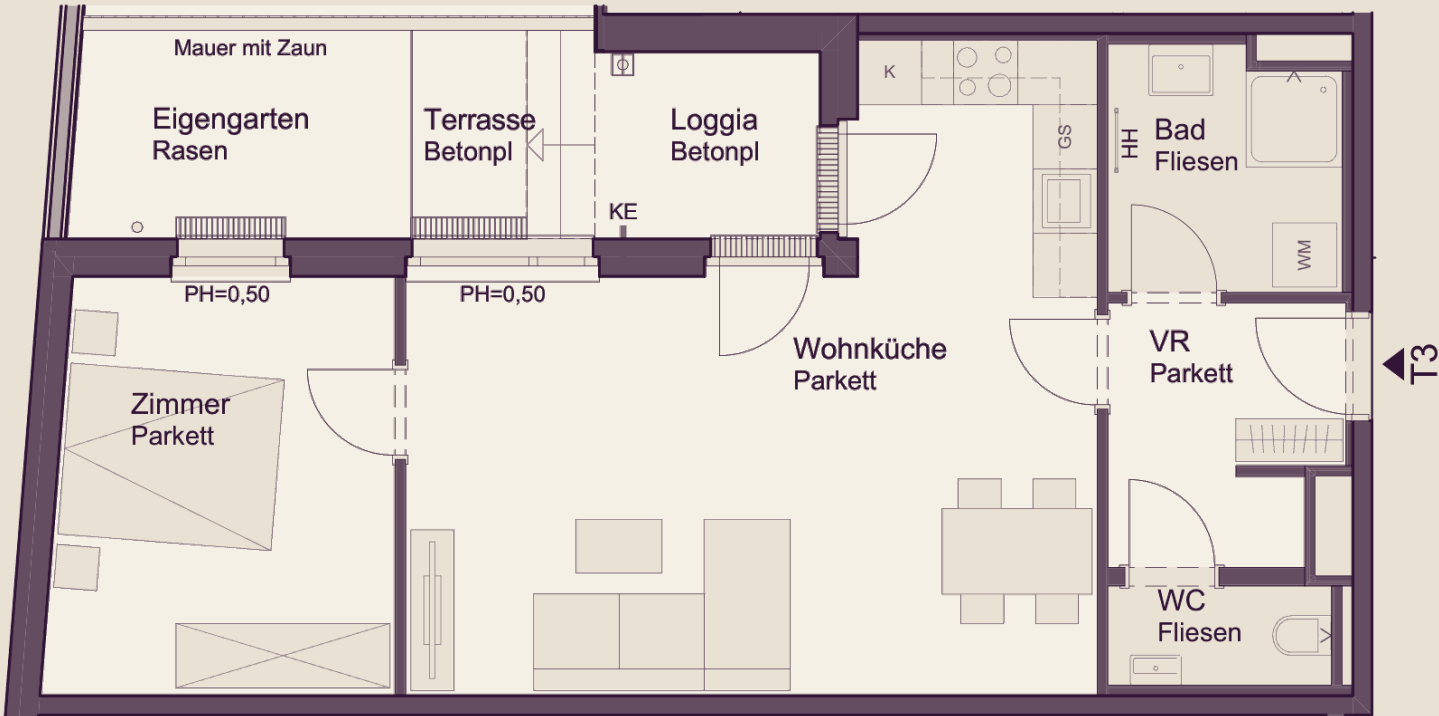

RÄUME	
VR Parkett	5,08 m²
WC Fliesen	1,94 m²
Bad Fliesen	4,87 m²
Wohnküche Parkett	30,58 m²
Zimmer Parkett	12,44 m²
Loggia Betonpl	3,67 m²
Terrasse Betonpl	2,09 m²
Eigengarten Rasen	6,14 m²
Wohnnutzfläche	54,91 m²
Gewichtete Wohnnutzfläche	60,05 m²
Freifläche	11,90 m²
Kellerabteil	2,70 m²

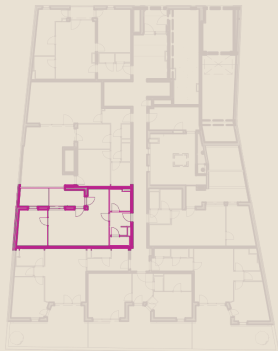

Diese Wohnung im Erdgeschoß

PH	Parapethöhe in m	RH	Raumhöhe 2,50*	RAR	Regenablaufrohr
WM/GS	Waschmaschine / Geschirrspüler	KL	Klimaanlage	HH	E-Handtuchheizkörper
KE	Kemperventil	<	mechanische Lüftung	abgehängte Decke/ Poterie	

