



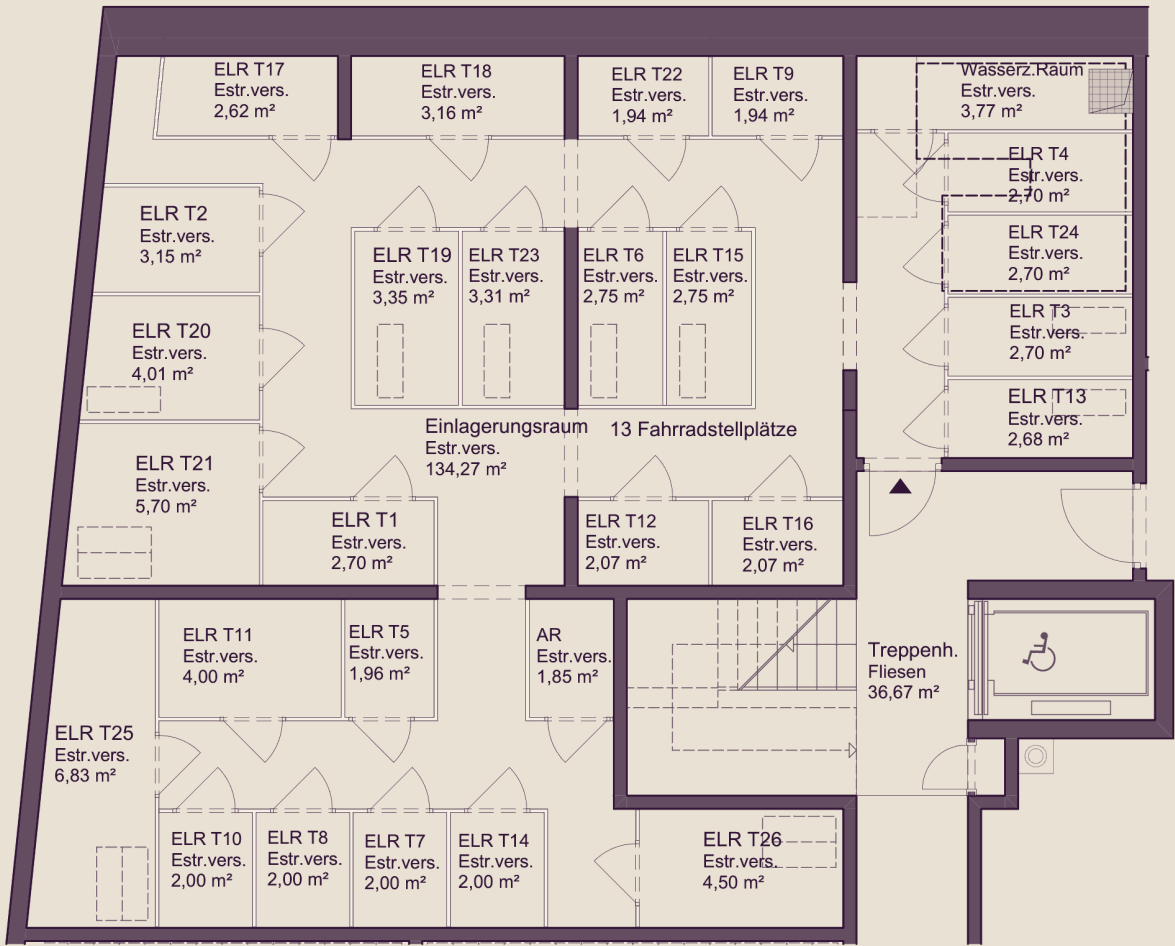


FLÄCHEN		
Einlagerungsraum	Estrich versiegelt	134,27 m²
Treppenhaus	Fliesen	36,67 m²
Haustechnikräume	Estrich versiegelt	32,68 m²
Wasserzählerraum	Estrich versiegelt	3,77 m²
Abstellraum	Estrich versiegelt	1,85 m²
Kellerabteile		26
Fahrradstellplätze		13

Zu jeder Wohnung gehört ein eigenes Kellerabteil, zwischen 1,94 und 6,83 m² groß. Die Nummer im Plan nennt die zugehörige Wohnung.

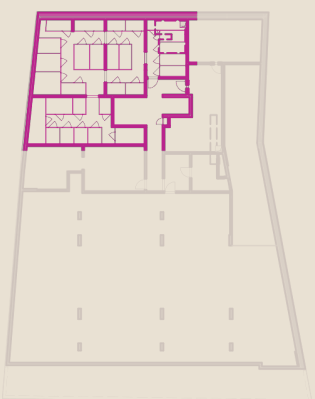

Dieser Bereich im Kellergeschoß

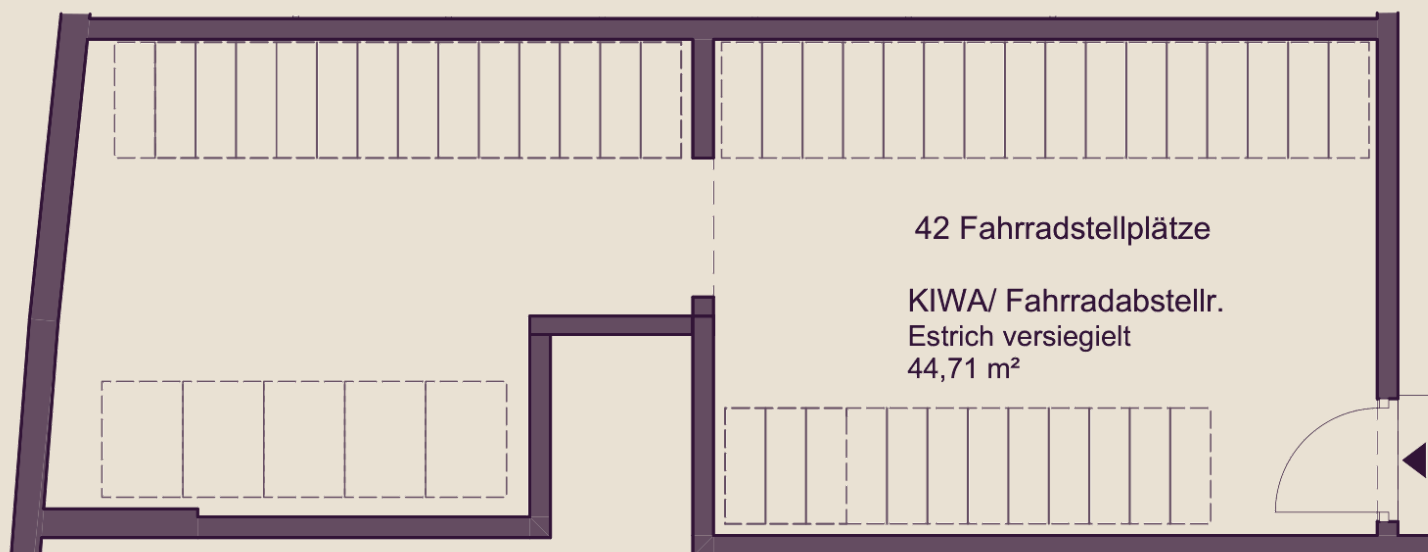

FLÄCHEN

Fahrrad- und Kinderwagenraum Estrich versiegelt **44,71 m²**

Fahrradstellplätze **42**

Mit den 13 Plätzen im Einlagerungsraum stehen im Haus 55 Fahrradstellplätze zur Verfügung.




Dieser Bereich im Kellergeschoß

RH Raumhöhe 2,50* < mechanische Lüftung abgehängte Decke/ Poterie



0 – 2 m · Maßstab ca. 1:65

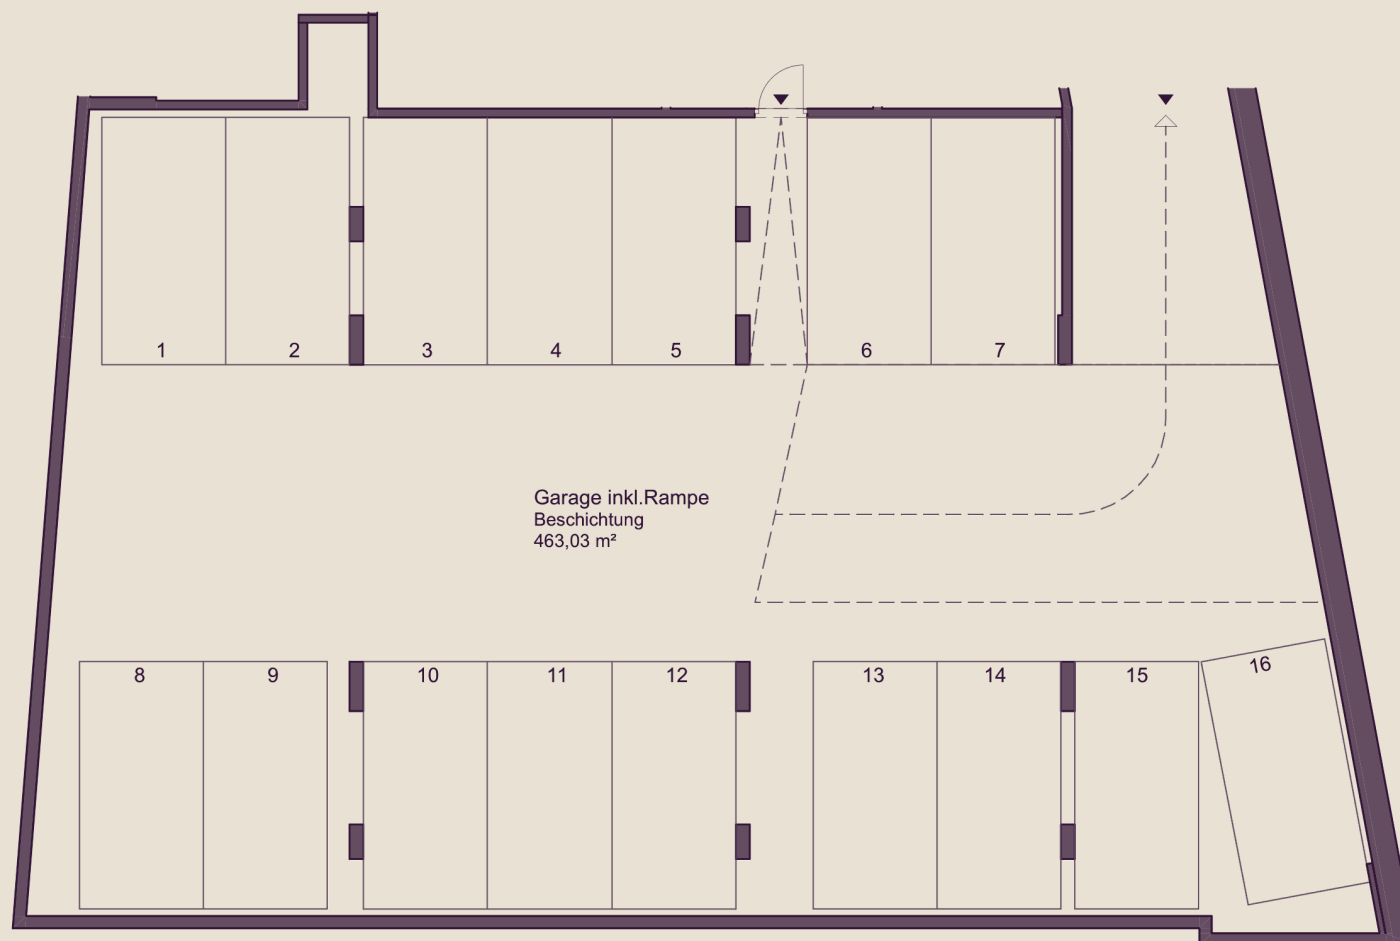


FLÄCHEN

Garage inklusive
Rampe Beschichtung **463,03 m²**

PKW-Stellplätze **16**

Die Einfahrt liegt im Haus. Die Stellplätze sind im Plan von 1 bis 16 nummeriert.

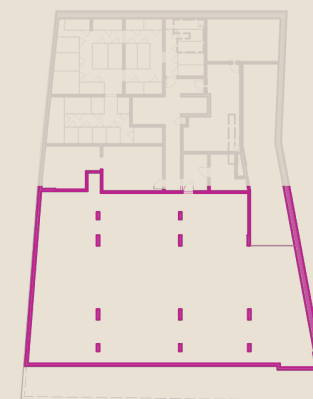

Dieser Bereich im Kellergeschoß


RH Raumhöhe 2,50* < mechanische Lüftung abgehängte Decke/ Poterie



Norden



0 – 2 m · Maßstab ca. 1:100

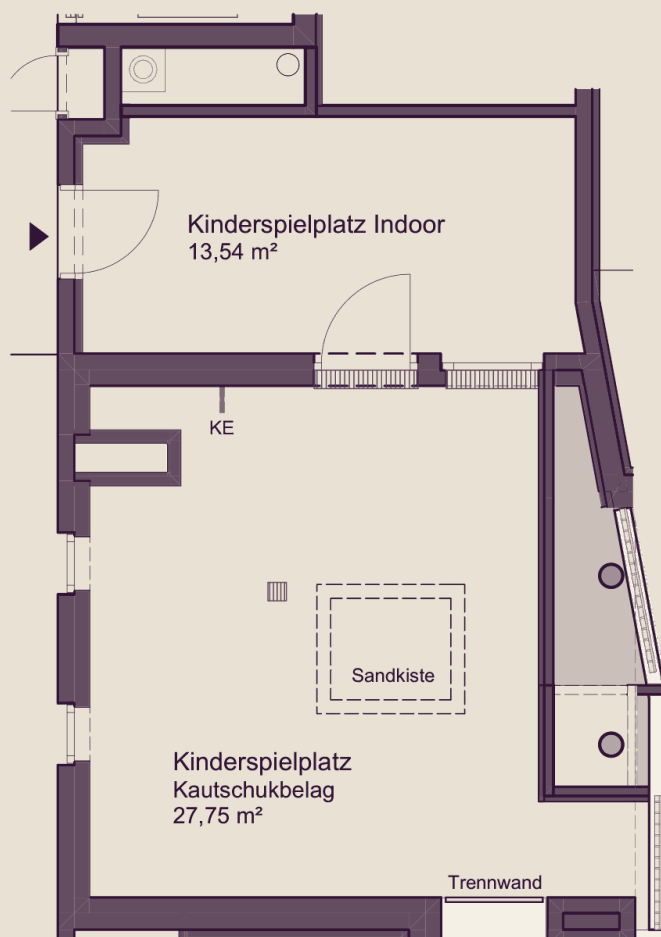

FLÄCHEN

Kinderspielplatz im Freien Kautschukbelag **27,75 m²**

Kinderspielplatz innen **13,54 m²**

Der Kleinkinderspielplatz liegt auf Eigengrund.
Sandkiste und Gestaltung sind ein Vorschlag.



Dieser Bereich im Erdgeschoß

RH Raumhöhe 2,50*
abgehängte Decke/ Poterie

KE Kemperventil


< mechanische Lüftung



Norden



0 – 2 m · Maßstab ca. 1:80

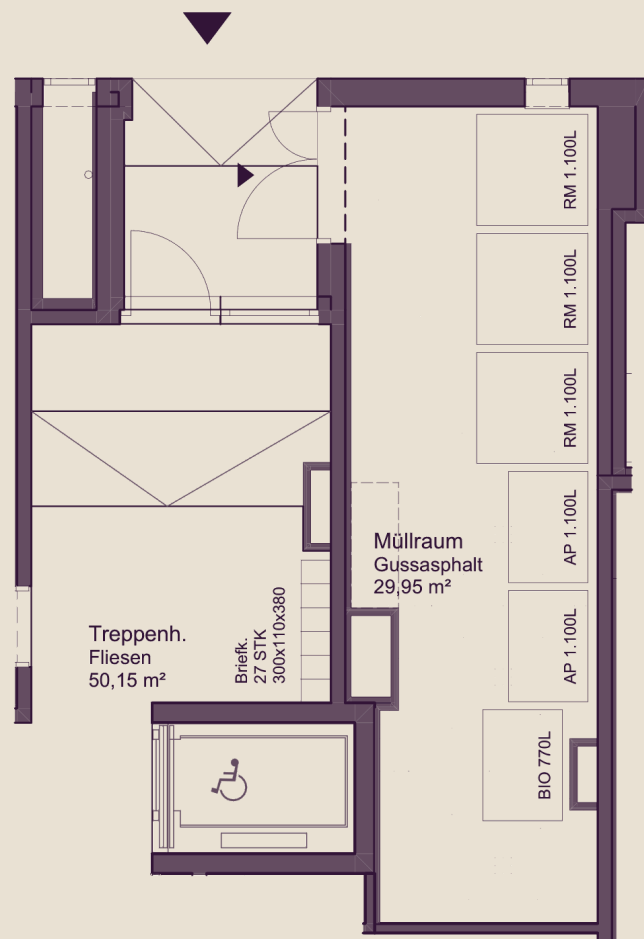


FLÄCHEN

Müllraum Gussasphalt **29,95 m²**

Treppenh. Fliesen **50,15 m²**

Briefkästen **27**

Behälter: dreimal Restmüll und zweimal Altpapier zu je 1.100 Liter, einmal Biomüll zu 770 Liter.

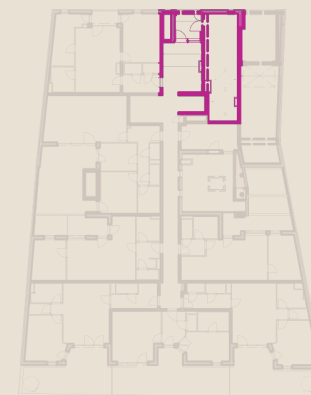

Dieser Bereich im Erdgeschoß

RH Raumhöhe 2,50* < mechanische Lüftung [Symbol] abgehängte Decke/ Poterie



Norden



0 – 2 m · Maßstab ca. 1:95